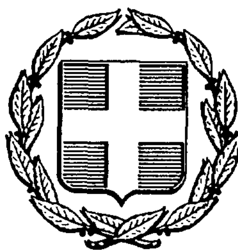


ΕΦΗΜΕΡΙΣ ΤΗΣ ΚΥΒΕΡΝΗΣΕΩΣ
ΤΗΣ ΕΛΛΗΝΙΚΗΣ ΔΗΜΟΚΡΑΤΙΑΣ

ΑΘΗΝΑ 26 ΑΥΓΟΥΣΤΟΥ 1987	ΤΕΥΧΟΣ ΤΕΤΑΡΤΟ	ΑΡΙΘΜΟΣ ΦΥΛΛΟΥ 808

ΠΕΡΙΕΧΟΜΕΝΑ

ΠΟΛΕΟΔΟΜΙΑ
ΑΠΟΦΑΣΕΙΣ

ΠΟΛΕΟΔΟΜΙΑ
ΑΠΟΦΑΣΕΙΣ

Αριθ. οικ. 3024 (1)

Καθορισμός ορίων και όρων και περιορισμών δόμησης του οικισμού ΑΓΚΑΘΙΑ του Νομού Ημαθίας.

Ο ΝΟΜΑΡΧΗΣ ΗΜΑΘΙΑΣ

Έχοντας υπόψη:

1. Τις διατάξεις του από 24.4.1985 Π.Δ/τος (ΦΕΚ 181Δ/3.5.1985) «περί τρόπου καθορισμού ορίων οικισμών της χώρας μέχρι 2.000 κατοίκους, κατηγορίες αυτών και καθορισμός όρων και περιορισμών δόμησής τους» όπως τροποποιήθηκε με το από 14.2.87 Π. Δ/γμα (ΦΕΚ 133Δ/23.2.1987).

2. Τις προτάσεις των ιδιωτών μελετητών Μηχανικών, στους οποίους ανατέθηκε σχετική μελέτη στα πλαίσια του προγράμματος των ανοικτών πόλεων που αφορούν στον προσδιορισμό των ορίων του υπόψη οικισμού.

3. Το δελτίο αρχιτεκτονικής αναγνώρισης του οικισμού που συμπληρώθηκε από τους προαναφερόμενους μελετητές κατά τις υποδείξεις των σχετικών προδιαγραφών του ΥΧΟΠ.

4. Τα πληθυσμιακά στοιχεία της τελευταίας απογραφής του Κράτους της Ε.Σ.Υ.Ε.

5. Την από 4.6.1987 γνωμοδότηση του Συμβουλίου ΧΟΠ του Νομού όπως αυτή διατυπώνεται στο όγδοο (8ο) πρακτικό του πράξη έκτη (6η).

6. Την αρ. 51/1986 απόφαση του Κοινοτικού Συμβουλίου της Κοινότητας ΑΓΚΑΘΙΑ.

7. Το έγγραφο Γ.29557/2769οικ./8.4.1986 /Υπουργείο ΠΕ.ΧΩ.Δ.Ε./Δ/νση Γ1-Γ3/Τμήμα Ομάδα χωριών.

8. Την αρ. οικ. 3106/20.6.1986 απόφαση Νομάρχη Ημαθίας «Καθορισμός μεγίστου επιτρεπομένου ύψους κτισμάτων στους οικισμούς του Ν. Ημαθίας με εγκεκριμένο σχέδιο και με πληθυσμό κάτω των 5.000 κατοίκων».

9. Τον Α.Ν. 314/1968 όπως τροποποιήθηκε και συμπληρώθηκε με το Ν.Δ. 1018/1971 και τους Ν.1337/1983 και 1512/1985, αποφασίζουμε:

Ι. Κατατάσσομε τον οικισμό ΑΓΚΑΘΙΑ στην κατηγορία ΑΔΙΑΦΟΡΟΣ - ΔΥΝΑΜΙΚΟΣ - ΣΥΝΕΚΤΙΚΟΣ - ΜΕΓΑΛΟΣ.

ΙΙ. Καθορίζομε τα όρια του ως άνω οικισμού του Νομού μου όπως αυτά φαίνονται στο σχεδιάγραμμα με κλίμακα 1:5.000 που συνοδεύει την παρούσα και αποτελεί αναπόσπαστο μέρος της.

ΙΙΙ. Καθορίζομε τους ακόλουθους Γενικούς και Ειδικούς όρους και περιορισμούς Δόμησης.

Α. Εντός του υφισταμένου εγκεκριμένου ρυμοτομικού σχεδίου:

α. Ελάχιστο πρόσωπο 13 Μ

Ελάχιστο εμβαδόν 300 Μ2

Κατά παρέκκλιση θεωρούνται άρτια τα οικόπεδα που υπάγονται στις διατάξεις του από 25.8.1969 Β.Δ/τος (ΦΕΚ 164Δ/1969) του Ν.Δ/τος 8/9.6.1973 (ΦΕΚ 124Α/1973), του άρθρου 25 του Ν.1337/1983 και του άρθρου 6 του Ν.1577/1985 και έχουν τα αντίστοιχα ελάχιστα όρια που θέτουν οι διατάξεις αυτών.

β. Μέγιστο ποσοστό κάλυψης των οικοπέδων 70% της επιφανείας των με εφαρμογή των διατάξεων του Ν. 1577/1985.

γ. Συντελεστή δομήσεως 0.80

δ. Μέγιστο επιτρεπόμενο ύψος κτιρίων 9.00 Μ.

Σε περίπτωση προσθήκης καθ' ύψος σε υφιστάμενο κτίσμα επιτρέπεται η αύξηση του ύψους αυτού κατά 1.00 Μ. ώστε να αποκτηθή το ελάχιστα ελεύθερο ύψος ορόφου.

Πάνω από το μέγιστο επιτρεπόμενο ύψος επιτρέπεται η κατασκευή στέγης ύψους το πολύ 2.00 Μ.

ε. Δεν επιτρέπεται η κατασκευή PILOTIS

Β. Εντός των ορίων που καθορίζονται με την παρούσα απόφαση και εκτός του εγκεκριμένου ρυμοτομικού σχεδίου του οικισμού: ισχύουν τα εξής:

α. Γενικοί όροι δόμησης:

1. Οι γενικοί όροι δόμησης που προβλέπονται από το άρθρο 5 του από 24.4.1985 Π.Δ/τος (ΦΕΚ 181Δ/1985) εκτός του εδαφίου ε της παρ.4 του άρθρου αυτού όπως τροποποιήθηκε με το από 14.2.87 Π.Δ/γμα (ΦΕΚ 133Δ/23.2.87).

2. Αρτιότητα γηπέδου 1.000 Μ2

β. Ειδικοί όροι δόμησης:

1. Επιβολή στέγης στις περιπτώσεις:

ι. Εξάντλησης συντελεστή δόμησης

ιι. Εξάντλησης ύψους ή αριθμού ορόφων

Μέγιστη επιτρεπόμενη κλίση της στέγης 40%

Μέγιστο επιτρεπόμενο ύψος στέγης 2.00 Μ υπεράνω του μεγίστου επιτρεπομένου ύψους

Επιτρέπεται η χρήση οποιουδήποτε τύπου κεραμιδιών (Ελληνικά - Ρωμαϊκά - Γαλλικά)

2. Επιτρέπεται η χρήση εξωτερικών χρωματισμών κατά την προτίμηση του ιδιοκτήτη

3. Επιτρέπεται η κατασκευή κάθε είδους εξώστη (ανοικτός ακάλυπτος, ανοικτός καλυμένος, κλειστός, στοά, χαγιάτι) με σχέση ως προς τις αντίστοιχες όψεις 1:2.

4. Επιτρέπεται στον ιδιοκτήτη η χρησιμοποίηση του υλικού κατασκευής στηθείου κατά την δική του προτίμηση.

5. Δεν τίθεται περιορισμός στη αναλογία των εξωτερικών ανοιγμάτων σε σχέση με τις αντίστοιχες όψεις.

6. Δεν τίθεται περιορισμός στην επιλογή του τύπου και του υλικού κατασκευής της περίφραξης.

Γ. Κατά παρέκκλιση εντός των ορίων των οικισμών θεωρούνται άρτια τα οικόπεδα με όποιο εμβαδόν είχαν στις 3.5.1985 ημέρα δημοσίευσης του από 24.4.1985 Π.Δ/τος.

IVA. Πριν από οποιαδήποτε κατάτμηση οικοπέδων εντός των ορίων του οικισμού θα πρέπει να θεωρείται το σχετικό τοπογραφικό διάγραμμα από το πολεοδομικό Γραφείο Αλεξανδρείας, ώστε να εξασφαλίζεται η συνέχεια των υπαρχόντων κοινοχρήστων χώρων και η δημιουργία νέων κοινοχρήστων χώρων σύμφωνα με τα οριζόμεν.: στις διατάξεις της παρ. 1 του άρθρου 6 του από 24.4.1985 Π.Δ/τος «Τρόπος καθορισμού ορίων οικισμών της χώρας μέχρι 2.000 κατοίκους, κατηγορίες αυτών και καθορισμός όρων και περιορισμών δόμησής τους» όπως τροποποιήθηκε μετο από 14.2.87 Π.Δ/γμα.

Β. Να εξασφαλίζεται οπωσδήποτε η συνέχεια των υφισταμένων ή εγκεχριμένων δρόμων του οικισμού.

Κατά τα λοιπά ισχύουν τα οριζόμενα στο Δ/γμα της 24.4.1985 (ΦΕΚ 181Δ/3.5.1985) όπως τροποποιήθηκε με το από 14.2.1987 Π.Δ/γμα (ΦΕΚ 133Δ/23.2.87).


Η παρούσα απόφαση με το σχεδιάγραμμα οριοθέτησης του οικισμού που την συνοδεύει να δημοσιευθεί στην Εφημερίδα της Κυβερνήσεως.

Η παρούσα ισχύει με την δημοσίευση στην Εφημερίδα της Κυβερνήσεως.

Βέροια, 6 Αυγούστου 1987

Ο Νομάρχης

ΤΑΣΟΣ ΜΠΕΡΕΤΑΣ

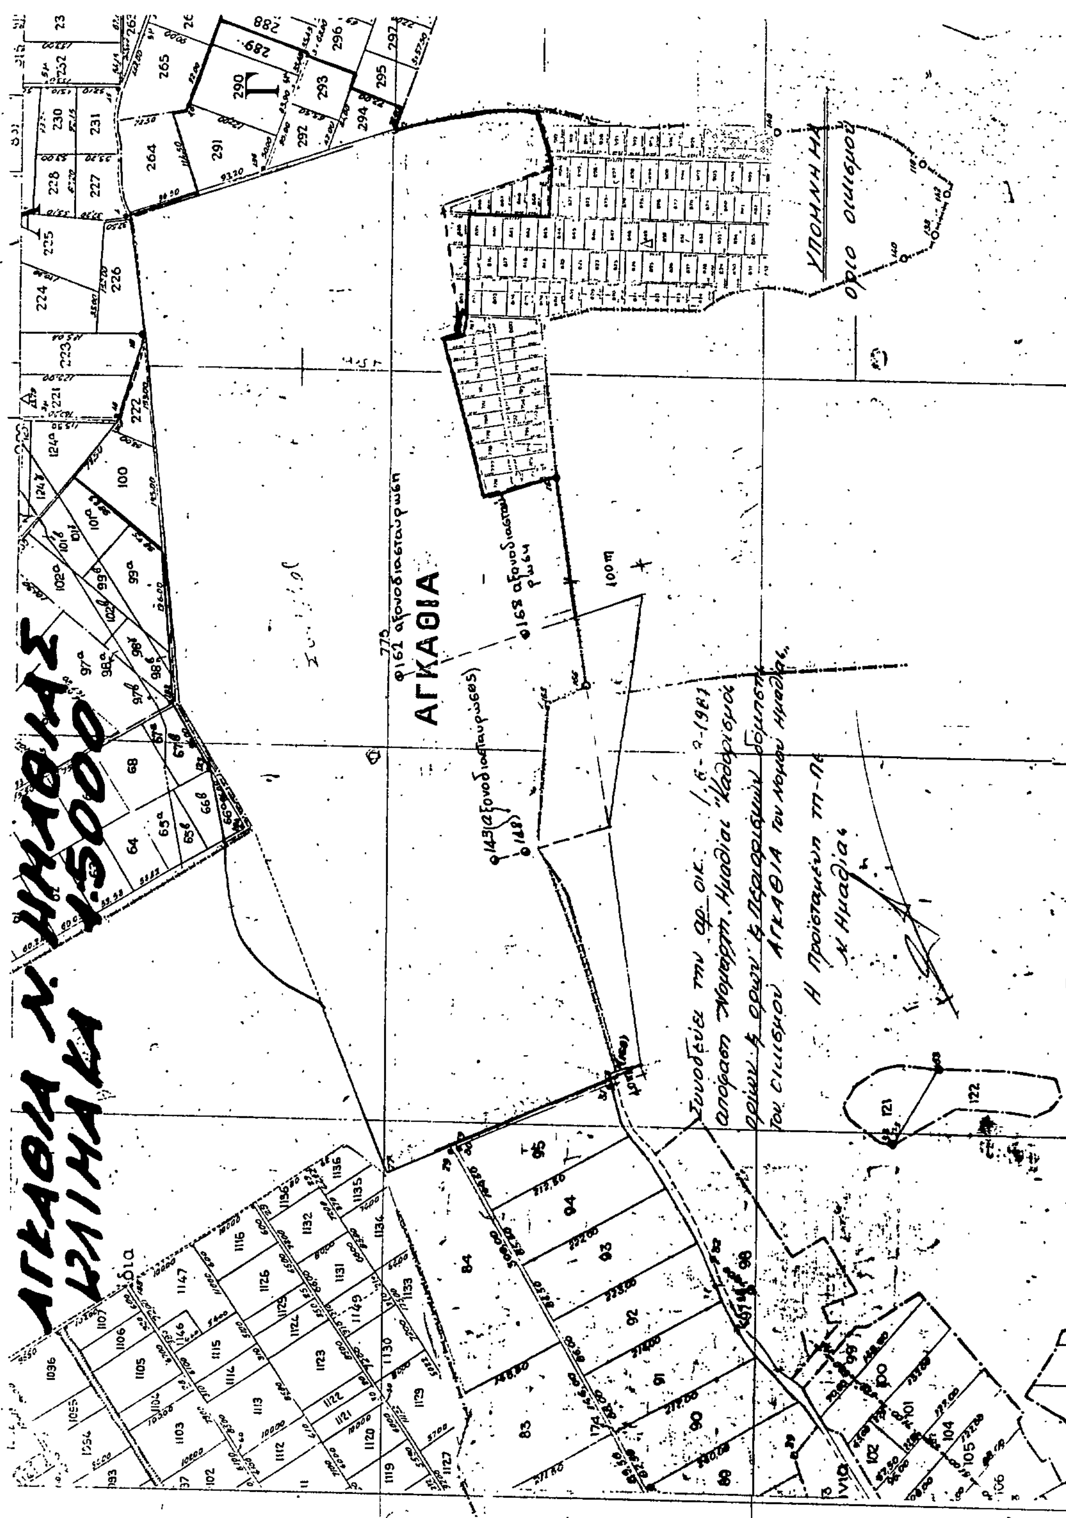

Αριθ. οικ. 2968 (2)

Καθορισμός ορίων και όρων και περιορισμών δόμησης του οικισμού ΑΓ. ΤΡΙΑΔΑ (Κοινότητα Προδρόμου) του Νομού Ημαθίας.

Ο ΝΟΜΑΡΧΗΣ ΗΜΑΘΙΑΣ

Έχοντας υπόψη:

1. Τις διατάξεις του από 24.4.1985 Π.Δ/τος (ΦΕΚ 181Δ/3.5.1985) «περί τρόπου καθορισμού ορίων οικισμών της χώρας μέχρι 2.000 κατοίκους, κατηγορίες αυτών και καθορισμός όρων και περιορισμών δόμησής τους» όπως τροποποιήθηκε με το από 14.2.87 Π. Δ/γμα (ΦΕΚ 133Δ/23.2.1987).

2. Τις προτάσεις των ιδιωτών μελετητών Μηχανικών, στους οποίους ανατέθηκε σχετική μελέτη στα πλαίσια του προγράμματος των ανοικτών πόλεων που αφορούν στον προσδιορισμό των ορίων του υπόψη οικισμού.

3. Το δελτίο αρχιτεκτονικής αναγνώρισης του οικισμού που συμπληρώθηκε από τους προαναφερόμενους μελετητές κατά τις υποδείξεις των σχετικών προδιαγραφών του ΥΧΟΠ.

4. Τα πληθυσμιακά στοιχεία της τελευταίας απογραφής του Κράτους της Ε.Σ.Υ.Ε.

5. Την από 23.7.1987 γνωμοδότηση του Συμβουλίου ΧΟΠ του Νομού όπως αυτή διατυπώνεται στο δέκατο (10ο) πρακτικό του πράξη δεύτερη (2η).

6. Την αρ. 51/1985 απόφαση του Κοινοτικού Συμβουλίου της Κοινότητας ΠΡΟΔΡΟΜΟΣ.

7. Το έγγραφο Γ.29557/2769οικ./8.4.1986 /Υπουργείο ΠΕ.-ΧΩ.Δ.Ε./Δ/νση Γ1-Γ3/Τμήμα Ομάδα χωριών.

8. Την αρ. οικ. 3106/20.6.1986 απόφαση Νομάρχη Ημαθίας «Καθορισμός μεγίστου επιτρεπομένου ύψους κτισμάτων στους οικισμούς του Ν. Ημαθίας με εγκεκριμένο σχέδιο και με πληθυσμό κάτω των 5.000 κατοίκων».

9. Τον Α.Ν. 314/1968 όπως τροποποιήθηκε και συμπληρώθηκε με το Ν.Δ. 1018/1971 και τους Ν.1337/1983 και 1512/1985, αποφασίζουμε:

Ι. Κατατάσσομε τον οικισμό ΑΓ. ΤΡΙΑΔΑ στην κατηγορία ΑΔΙΑΦΟΡΟΣ - ΣΤΑΣΙΜΟΣ - ΜΕΣΑΙΟΣ.

ΙΙ. Καθορίζομε τα όρια του ως άνω οικισμού του Νομού μας όπως αυτά φαίνονται στο σχεδιάγραμμα με κλίμακα 1:5.000 που συνοδεύει την παρούσα και αποτελεί αναπόσπαστο μέρος της.

ΙΙΙ. Καθορίζομε τους ακόλουθους Γενικούς και Ειδικούς όρους και περιορισμούς Δόμησης.

Α. Εντός του υφισταμένου εγκεχριμένου ρυμοτομικού σχεδίου:

α. Ελάχιστο πρόσωπο 13 Μ

Ελάχιστο εμβαδόν 300 Μ2

Κατά παρέκκλιση θεωρούνται άρτια τα οικόπεδα που υπάγονται στις διατάξεις του από 25.8.1969 Β.Δ/τος (ΦΕΚ 164Δ/1969) του Ν.Δ/τος 8/9.6.1973 (ΦΕΚ 124Α/1973), του άρθρου 25 του Ν.1337/1983 και του άρθρου 6 του Ν.1577/1985 και έχουν τα αντίστοιχα ελάχιστα όρια που θέτουν οι διατάξεις αυτών.

β. Μέγιστο ποσοστό κάλυψης των οικοπέδων 70% της επιφανείας των με εφαρμογή των διατάξεων του Ν. 1577/1985.

γ. Συντελεστή δομήσεως 0,80

δ. Μέγιστο επιτρεπόμενο ύψος κτιρίων 9,00 Μ.

Σε περίπτωση προσθήκης καθ' ύψος σε υφιστάμενο κτίσμα επιτρέπεται η αύξηση του ύψους αυτού κατά 1,00 Μ, ώστε να αποκτηθή το ελάχιστα ελεύθερο ύψος ορόφου.

Πάνω από το μέγιστο επιτρεπόμενο ύψος επιτρέπεται η κατασκευή στέγης ύψους το πολύ 2,00 Μ.

ε. Δεν επιτρέπεται η κατασκευή PILOTIS

Β. Εντός των ορίων που καθορίζονται με την παρούσα απόφαση και εκτός του εγκεχριμένου ρυμοτομικού σχεδίου του οικισμού: ισχύουν τα εξής:

α. Γενικοί όροι δόμησης:

1. Οι γενικοί όροι δόμησης που προβλέπονται από το άρθρο 5 του από 24.4.1985 Π.Δ/τος (ΦΕΚ 181Δ/1985) εκτός του εδαφίου ε της παρ.4 του άρθρου αυτού όπως τροποποιήθηκε με το από 14.2.87 Π.Δ/γμα (ΦΕΚ 133Δ/23.2.87).

2. Αρτιότητα γηπέδου 500 Μ2

β. Ειδικοί όροι δόμησης:

1. Επιβολή στέγης στις περιπτώσεις:

ι. Εξάντλησης συντελεστή δόμησης

ιι. Εξάντλησης ύψους ή αριθμού ορόφων

Μέγιστη επιτρεπόμενη κλίση της στέγης 40%

Μέγιστο επιτρεπόμενο ύψος στέγης 2,00 Μ υπεράνω του μεγίστου επιτρεπομένου ύψους

Επιτρέπεται η χρήση οποιουδήποτε τύπου κεραμιδιών (Ελληνικά - Ρωμαϊκά - Γαλλικά)

2. Επιτρέπεται η χρήση εξωτερικών χρωματισμών κατά την προτίμηση του ιδιοκτήτη

3. 3. Επιτρέπεται η κατασκευή κάθε είδους εξώστη (ανοικτός ακάλυπτος, ανοικτός καλυμένος, κλειστός, στοά, χαγιάτι) με σχέση ως προς τις αντίστοιχες όψεις 1:2.

4. Επιτρέπεται στον ιδιοκτήτη η χρησιμοποίηση του υλικού κατασκευής στηθείου κατά την δική του προτίμηση.

5. Δεν τίθεται περιορισμός στη αναλογία των εξωτερικών ανοιγμάτων σε σχέση με τις αντίστοιχες όψεις.

6. Δεν τίθεται περιορισμός στην επιλογή του τύπου και του υλικού κατασκευής της περίφραξης.

Γ. Κατά παρέκκλιση εντός των ορίων των οικισμών θεωρούνται άρτια τα οικόπεδα με όποιο εμβαδόν είχαν στις 3.5.1985 ημέρα δημοσίευσης του από 24.4.1985 Π.Δ/τος.

ΙVΑ. Πριν από οποιαδήποτε κατάτμηση οικοπέδων εντός των ορίων του οικισμού θα πρέπει να θεωρείται το σχετικό τοπογραφικό διάγραμμα από το πολεοδομικό Γραφείο Αλεξάνδρειας, ώστε να εξασφαλίζεται η συνέχεια των υπαρχόντων κοινοχρήστων χώρων και η δημιουργία νέων κοινοχρήστων χώρων σύμφωνα με τα οριζόμενα στις διατάξεις της παρ. 1 του άρθρου 6 του από 24.4.1985 Π.Δ/τος «Τρόπος καθορισμού ορίων οικισμών της χώρας μέχρι 2.000 κατοίκους, κατηγορίες αυτών και καθορισμός όρων και περιορισμών δόμησής τους» όπως τροποποιήθηκε μετο από 14.2.87 Π.Δ/γμα.

Β. Να εξασφαλίζεται οπωσδήποτε η συνέχεια των υφισταμένων ή εγκεχριμένων δρόμων του οικισμού.

Κατά τα λοιπά ισχύουν τα οριζόμενα στο Δ/γμα της 24.4.1985 (ΦΕΚ 181Δ/3.5.1985) όπως τροποποιήθηκε με το από 14.2.1987 Π.Δ/γμα (ΦΕΚ 133Δ/23.2.87).


Η παρούσα απόφαση με το σχεδιάγραμμα οριοθέτησης του οικισμού που την συνοδεύει να δημοσιευθεί στην Εφημερίδα της Κυβερνήσεως.

Η παρούσα ισχύει με την δημοσίευση στην Εφημερίδα της Κυβερνήσεως.

Βέροια, 31 Ιουλίου 1987

Ο Νομάρχης

ΤΑΣΟΣ ΜΠΕΡΕΤΑΣ

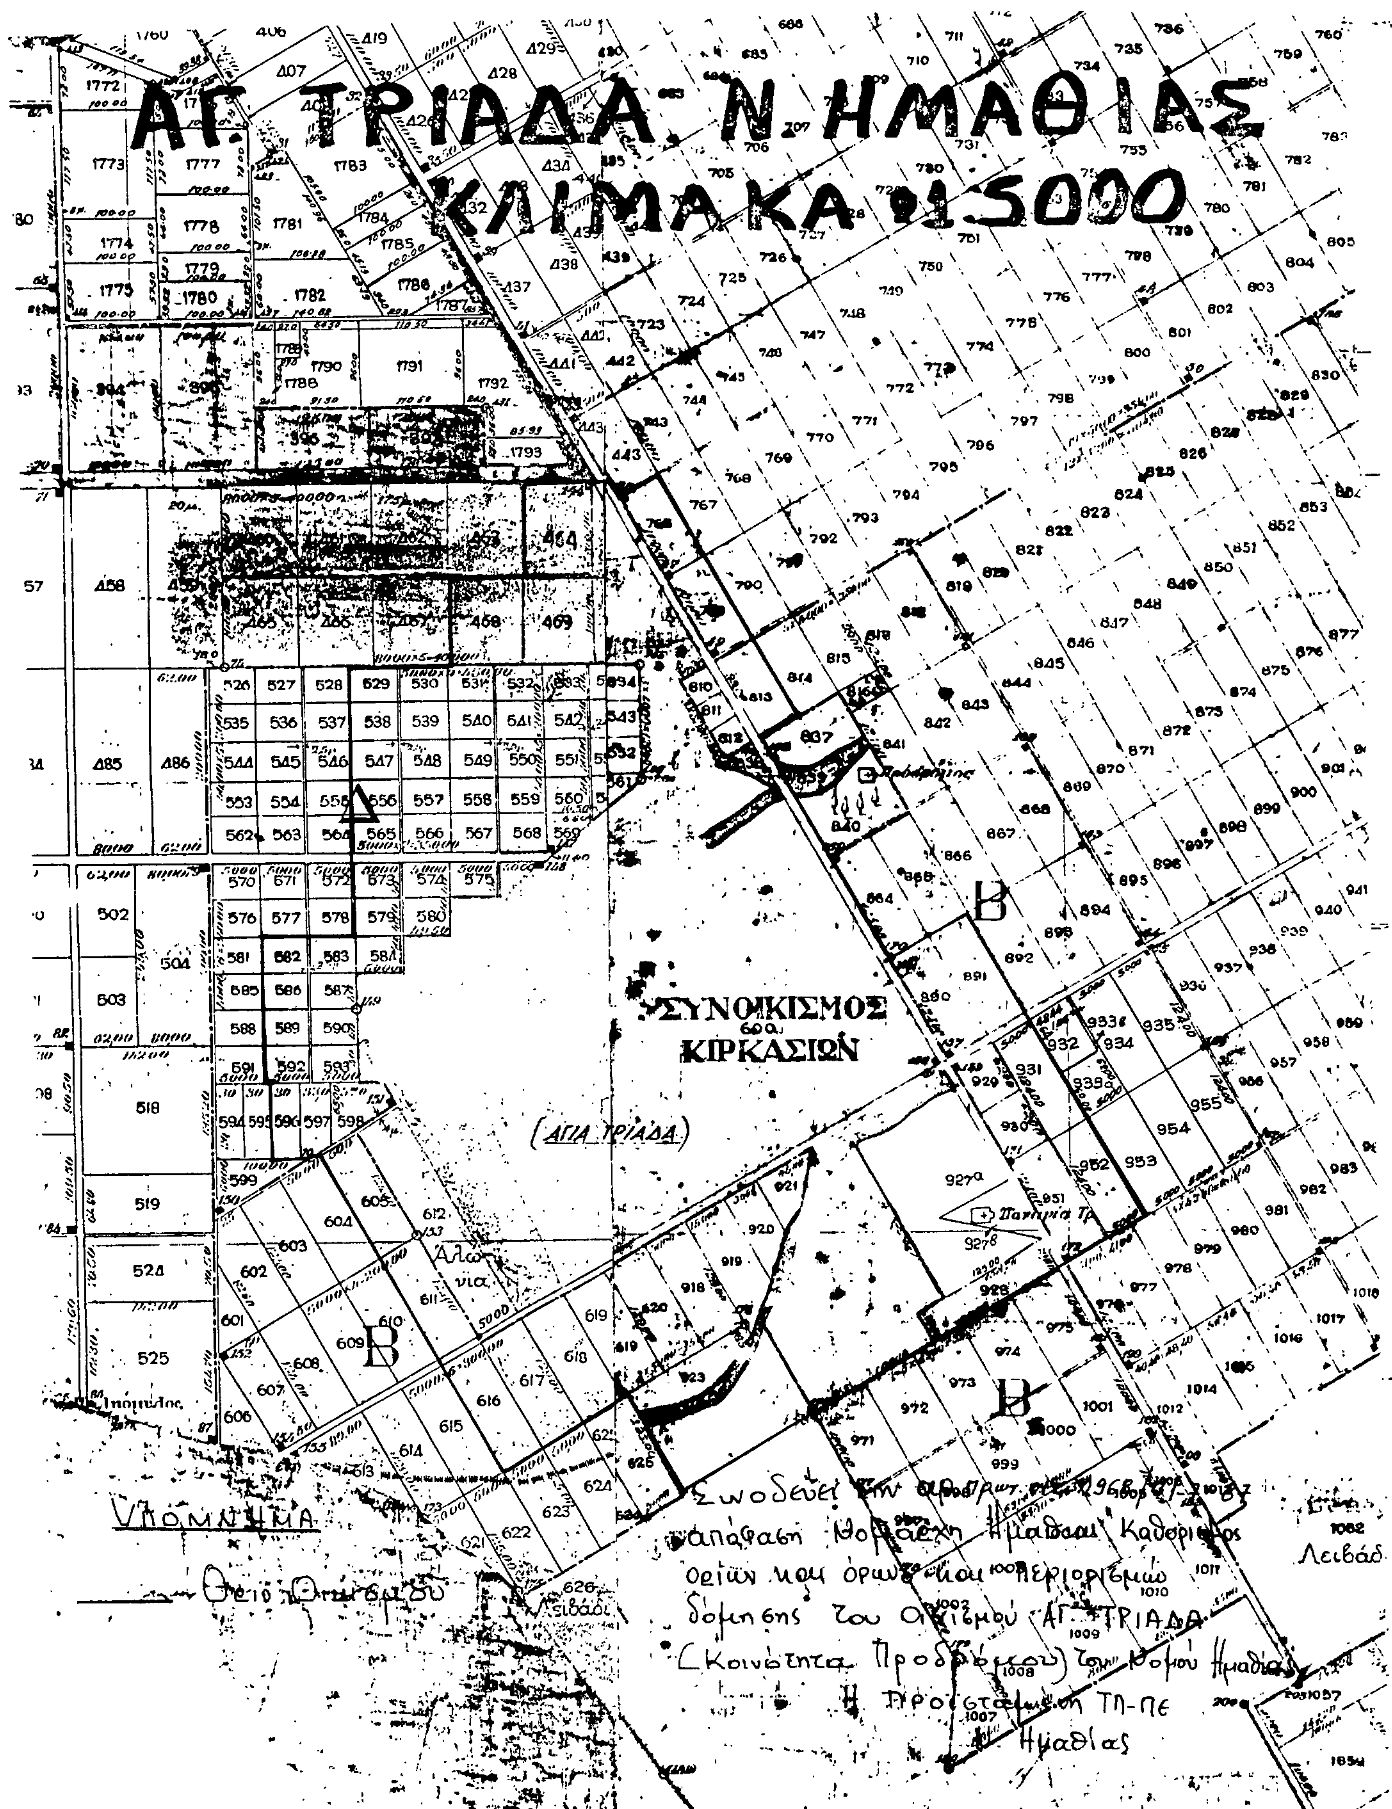
ΑΓ. ΤΡΙΑΔΑ Ν. ΗΜΑΘΙΑΣ
ΚΛΙΜΑΚΑ 1:5000
ΣΥΝΟΙΚΙΣΜΟΣ ΚΙΡΚΑΣΙΩΝ
(ΑΓΙΑ ΤΡΙΑΔΑ)
Αλώνια
Λιβάδι
Λειβάδ.
ΥΠΟΜΝΗΜΑ
Θεσμοθετημένο όριο
απόφαση Νομάρχη Ημαθίας Καθορισμός
ορίων και όρων και περιορισμών
δόμησης του οικισμού ΑΓ. ΤΡΙΑΔΑ
(Κοινότητα Προδρόμου) του Νομού Ημαθίας
Η Προϊσταμένη ΤΠ-ΠΕ
Ημαθίας

Αριθ. ΚΟ/1278 (3)

Τροποποίηση σχεδίου πόλης Άργους Ορεστικού με την αναγνώριση παρόδου της οδού Π. Κανοπούλου Ν. Καστοριάς.

Ο ΝΟΜΑΡΧΗΣ ΚΑΣΤΟΡΙΑΣ

Έχοντας υπόψη:

1. Τις διατάξεις του ν.3200/1955 «περί διοικητικής αποκεντρώσεως» ως και του Δ/τος 532/1970 «περί συμπληρώσεως των διατάξεων περί διοικητικής αποκεντρώσεως».

2. Τις διατάξεις του Ν.Δ/τος 1018/1971 «περί τροποποιήσεως και συμπληρώσεως του Α.Ν. 314/1968 «περί παροχής εις τον Υπουργό Βορείου Ελλάδος και τους Νομάρχες αρμοδιοτήτων σε θέματα εγκρίσεων επεκτάσεων ή τροποποιήσεων σχεδίων πόλεων και κωμών.

3. Τις διατάξεις του Π.Δ/τος 443/2.11.1983 (ΦΕΚ 165/Α/17.11.83) «μεταβίβαση αρμοδιότητας στους Νομάρχες έγκρισης τροποποιήσεων».

4. Το Ν.Δ/γμα 17.7.1923 «περί σχεδίων πόλεων και κωμών» άρθρα 1,2,3,9,29 και 70 όπως συμπληρώθηκαν και τροποποιήθηκαν μεταγενέστερα.

5. Το Π.Δ/γμα/3.4.1929 περί ΓΟΚ άρθρο 21.

6. Το Β.Δ/γμα 14.8.50 (ΦΕΚ 192/Δ/31.8.50) με το οποίο εγκρίθηκε το σχέδιο οικισμού Άργους Ορεστικού Ν. Καστοριάς.

7. Το Β.Δ/γμα της 15.8.1963 (ΦΕΚ 137/Δ/4.2.1963) περί τροποποιήσεων και περιορισμού όρων δόμησης της πόλης Άργους Ορεστικού.

8. Την απόφαση αρ. 4η (πράξη 5η)/26.5.1987 Σ.Χ.Ο.Π. του Ν. Καστοριάς με την οποία προτείνεται η τροποποίηση του σχεδίου πόλης Άργους Ορεστικού με την αναγνώριση της παρόδου της οδού Π. Κανοπούλου σαν προϋφιστάμενης του 1923.

9. Την απόφαση αρ. 5 (πράξη 3η) 16.7.87 του Σ.Χ.Ο.Π.Ν. Καστοριάς με την οποία απορρίπτονται οι δύο υποβληθείσες ενστάσεις ενάντια στην πιο πάνω απόφαση του Σ.Χ.Ο.Π.

10. Την υφιστάμενη κατάσταση και τα δικαιολογητικά του φακέλου τροποποίησης, αποφασίζουμε:

Εγκρίνουμε την τροποποίηση του σχεδίου πόλης Άργους Ορεστικού με την αναγνώριση της παρόδου της οδού Π. Κανοπούλου και την δημιουργία διαπλάτυνσης όπως το σχήμα των κοινοχρήστων χώρων σύμφωνα με το σχεδιάγραμμα κλίμακας 1:500 της Αρχιτεκτόνισσας Καραναστάση Μαρίας που συνοδεύει την απόφαση αυτή θεωρημένο από το ΤΠ-ΠΕ του Νομού.

Η απόφαση αυτή να δημοσιευτεί στο φύλλο Εφημερίδας της Κυβερνήσεως.

Καστοριά, 3 Αυγούστου 1987

Ο Νομάρχης

ΣΤΕΡΓΙΟΣ ΧΟΝΔΡΟΝΑΣΙΟΣ

Αριθ. 74021/οικ (4)

Αποχαρακτηρισμός τμήματος της αρ. 7 παλαιάς επαρχ. οδού Νικήτης - Ν. Μαρμαρά και χαρακτηρισμός αυτού ως κοινοτικού δρόμου.

Ο ΝΟΜΑΡΧΗΣ ΧΑΛΚΙΔΙΚΗΣ

Έχοντας υπόψη:

1. Τις Δ/ξεις

α) του Ν. 3200/1955 «περί Διοικητικής αποκεντρώσεως» όπως τροποποιήθηκε και συμπληρώθηκε με τα Ν.Δ.3620/1956 & 532/1970

β) του Π.Δ. 910/1977 «Περί Οργανισμού του ΥΔΕ»

γ) του Π.Δ. της 25/28.11.1929 «περί κωδικοποιήσεως των περί κατασκευής και συντηρήσεως οδών κειμένων Δ/ξεων», ειδικότερα δε το άρθρο 23 αυτού, όπως συμπληρώθηκε με το άρθρο 2 του Α.Ν. 1956/1939.

2. Την από 19.6.86 αίτηση του Κίμωνα Νανού προς την Κοινότητα Ν. Μαρμαρά για αποχαρακτηρισμό του τμήματος του αρ. 7 παλαιού επαρχιακού δρόμου Νικήτης Ν. Μαρμαρά από διοικητικά όρια Νικήτης - θέση Τριπόταμος μέχρι τα όρια του οικισμού Παράδεισος.

3. Την απόφαση αρ. 62/1986 του Κοινοτικού Συμβουλίου Κοιν. Ν. Μαρμαρά με την οποία ομόφωνα η Κοινότητα αποδέχεται τον χαρακτηρισμό του υπόψη τμήματος ως κοινοτικού δρόμου.

4. Την γνωμοδότηση του Ν.Σ.Δ.Ε. Ν. Χαλ/κής που διατυπώθηκε στο θέμα 5 της 6ης/17.7.87 συνεδρίας με την οποία ομόφωνα εγκρίνεται ο αποχαρακτηρισμός τμήματος του αρ. 7 παλαιού επαρχιακού δρόμου από τη θέση Τριπόταμος μέχρι τα όρια του οικισμού Παράδεισος και ο χαρακτηρισμός του τμήματος αυτού ως κοινοτικού δρόμου, αποφασίζουμε:

Αποχαρακτηρίζουμε το τμήμα του αρ. 7 παλαιού επαρχ. δρόμου Νικήτης-Ν. Μαρμαρά από την θέση Τριπόταμος έως τα όρια του οικισμού Παράδεισος και χαρακτηρίζουμε το υπόψη τμήμα ως κοινοτικό δρόμο.

Πολύγυρος, 30 Ιουλίου 1987


Ο Νομάρχης


ΓΙΩΡΓΟΣ ΚΙΡΚΟΣ

ΑΡΓΟΣ ΟΡΕΣΤΙΚΟ

ΤΡΟΠΟΠΟΙΗΣΗ ΣΧΕΔΙΟΥ ΠΟΛΗΣ

ΑΝΑΓΝΩΡΗΣΗ ΠΑΡΟΔΟΥ ΠΡΟΥΦΙΣΤΑΜΕΝΗΣ ΤΟΥ 1923

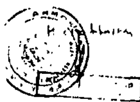

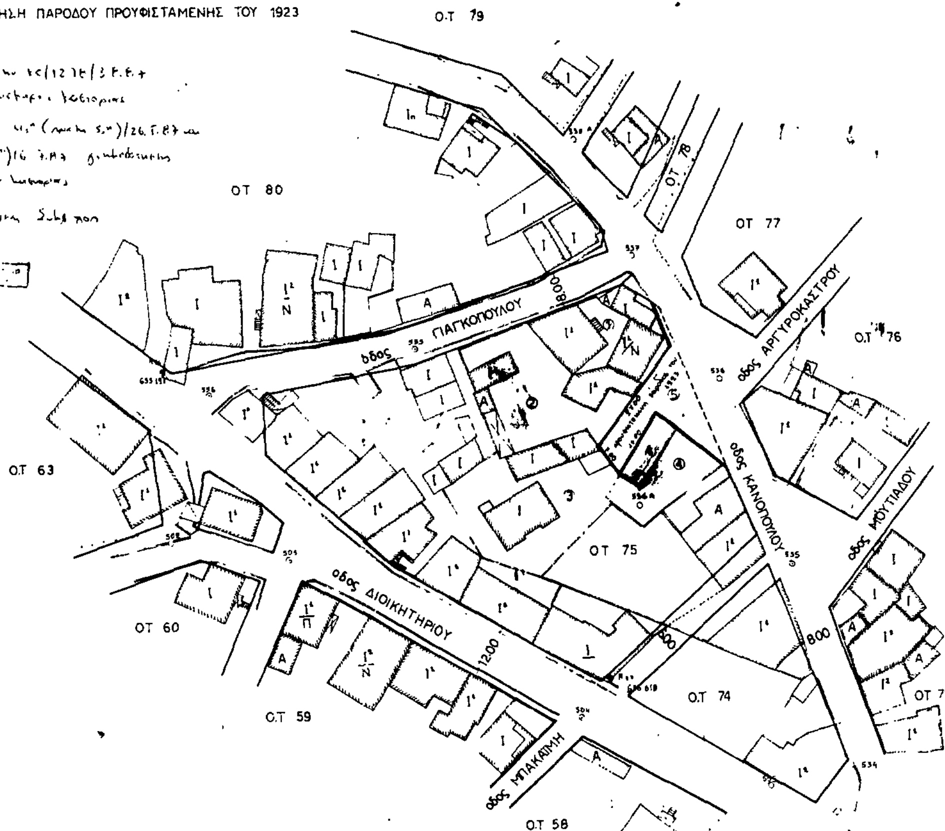

υπομνημα

ΟΙΚΟΔΟΜΙΚΗ Η ΡΥΜΟΤΟΜΙΚΗ ΓΡΑΜΜΗ

ΠΡΟΤΕΙΝΟΜΕΝΗ ΟΙΚΟΔΟΜΙΚΗ ΓΡΑΜΜΗ

ΚΑΤΑΡΓΟΥΜΕΝΗ ΟΙΚΟΔΟΜΙΚΗ ΓΡΑΜΜΗ

φαινομενοι ιδιοκτητες


1 ΠΑΠΑΔΗΜΗΤΡΙΟΥ ΑΜΑΛΙΑ
2 ΚΑΡΑΓΚΙΟΖΙΔΗΣ ΣΤΕΡΓΙΟΣ
3 ΜΠΙΖΙΟΣ ΜΙΛΤΙΑΔΗΣ
4 ΚΛΗΡΟΝΟΜΟΙ ΜΠΙΖΙΟΥ ΜΙΧΑΗΛ
5 ΔΗΜΟΣ ΑΡΓΟΥΣ ΟΡΕΣΤΙΚΟΥ

ο
συνταξας μηχανικος

κλιμακα 1:500

Δ/ΝΣΙΣ Τ.Υ.Ν. ΧΑΛΚΙΔΙΚΗΣ
ΚΩΔΙΚΟΠΟΙΗΣΙΣ ΠΟΛΕΟΔΟΜΙΚΩΝ ΔΙΑΤΑΞΕΩΝ

ΝΟΜΟΣ ΧΑΛΚΙΔΙΚΗΣ ΚΛ. 1:50

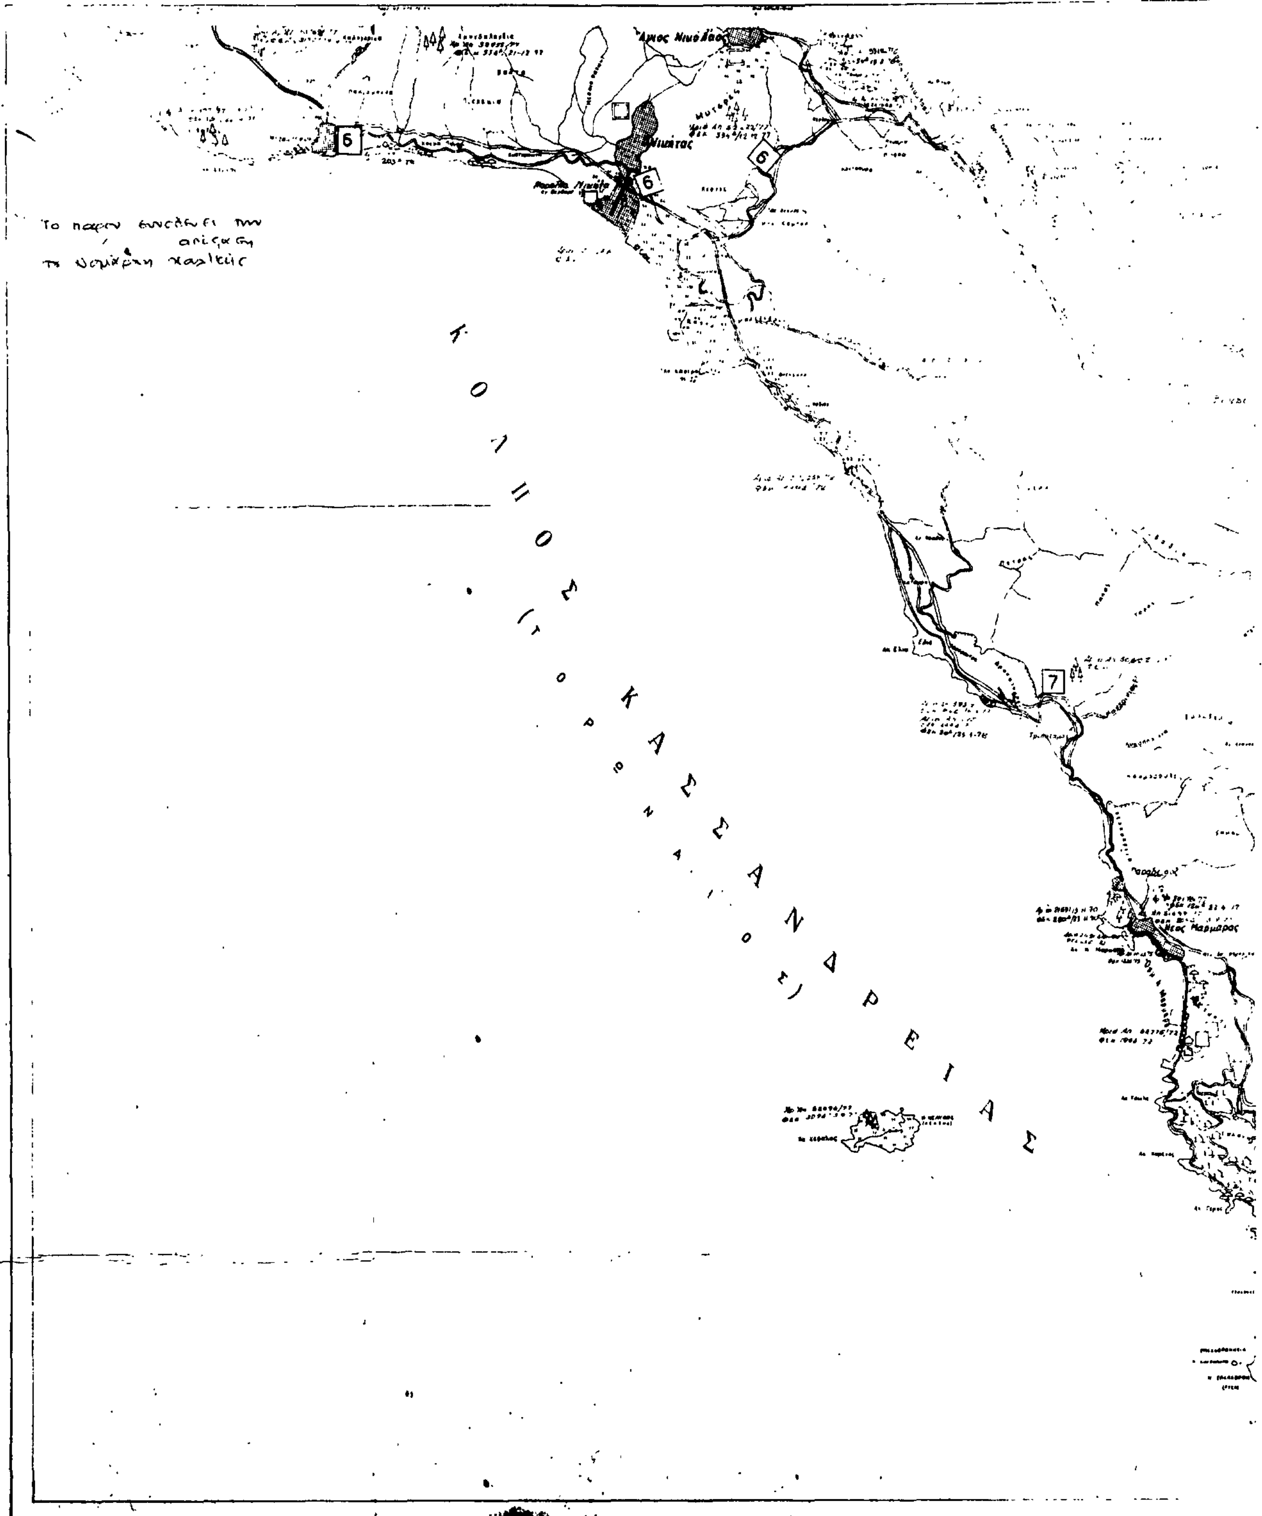

ΥΠΟΜΝΗΜΑ

Παύλιμαρος 1977
οἱ Συντάξαντες

000 6

ΚΟΛΠΟΣ ΑΓΙΟΥ ΟΡΟΥΣ

(ΣΙΓΓΙΤΙΚΟΣ)

Πολύγυρος 1977

Έθεωρήθη

ό Προϊστάμενος τῆς Δ.Τ.Υ.Ν. Χαλκιδικῆς

Θ. Λασάπης

Ν/κός ΔΕ με 3ο β.

